


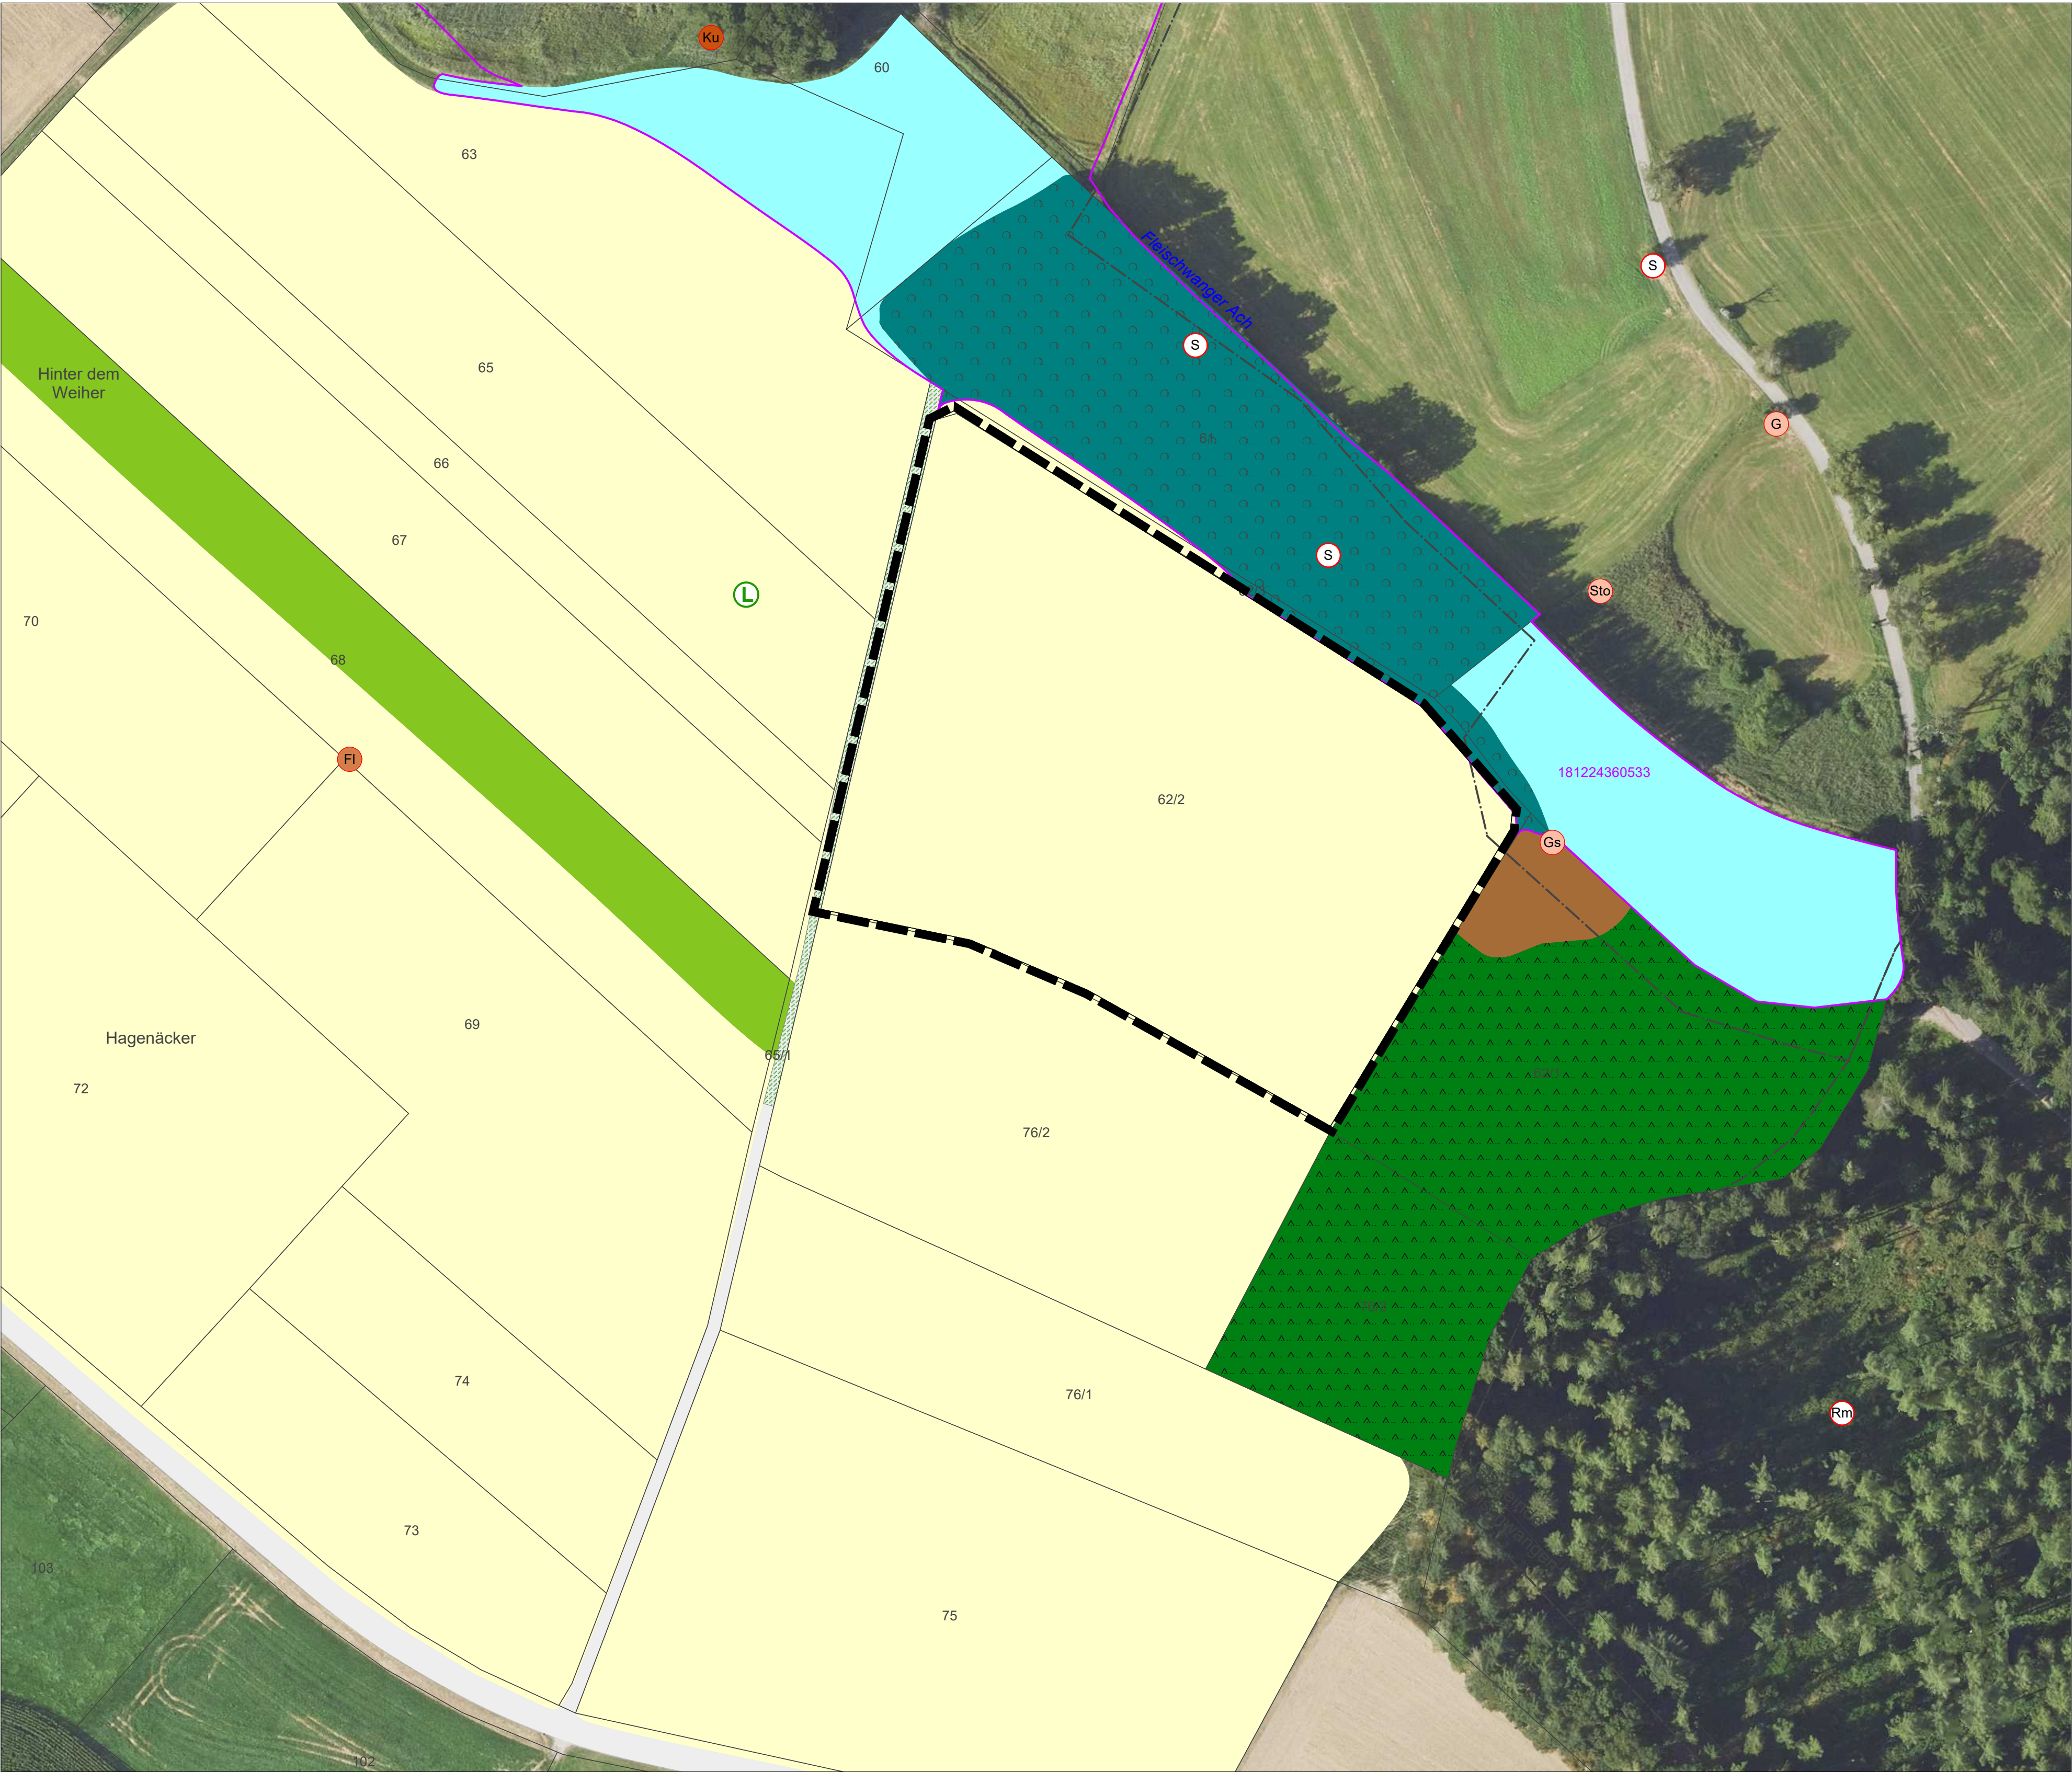

Gehölzarme Biotoptypen

Nasswiese
33.20

Fettwiese mittlerer Standorte
33.41

Acker mit fragmentarischer
Unkrautvegetation
37.11

Gehölzbestände und Gebüsche

Gestrüpp
43.10

Wald

Schwarzerlen-Eschen-Wald
52.32

Fichten-Bestand
59.44

Siedlungs- und Infrastrukturf Flächen

Straße, Weg oder Platz,
völlig versiegelt
60.21

Grasweg
60.25

Sonstige Informationen

Grenze des Geltungsbereichs

Gemeindegrenze

417

Flurstücksgrenzen mit
Flurstücksnummern

Schutzgebiete

Landschaftsschutzgebiet

1234

Nach § 33 NatSchG oder
§ 30 BNatSchG geschützte
Biotope mit Nummer

**Wertgebende Europäische Vogelarten
Gefährdung (RL BW)**

Stark gefährdet

Gefährdet

Vorwarnliste

Ungefährdet

Revierzentren

Stark gefährdet

Gefährdet

Vorwarnliste

Ungefährdet

Nachgewiesene Arten

Fi

= Fiedlerche

G

= Goldammer

Gs

= Grauschnäpper

Ku

= Kuckuck

Rm

= Rotmilan

S

= Star

Sto

= Stockente

020406080100

Grundlagen:
ALK, Orthofotos © Landesamt für Geoinformation und Landentwicklung
Baden-Württemberg, www.lgl-bw.de, Az.: 2851.9-1/19.
Daten aus dem Räumlichen Informations- und Planungssystem (RIPS)
der Landesanstalt für Umwelt, Messungen und Naturschutz
Baden-Württemberg, 00.00.0000
Link: <http://www.lubw.baden-wuerttemberg.de>

Bestandsplan

menz

umweltplanung

Magazinplatz 1 · 72072 Tübingen
Tel. 07071 · 70904 00
info@menz-umweltplanung.de
www.menz-umweltplanung.de

Lagesystem:

GK☐

UTM☒

Höhensystem:

NN☐

NHN☐

Stand Kataster:

Bestandsvermessung:

Gemeinde Guggenhausen

Unterlage

U2

Blatt

1

bearbeitet

23.06.2025

gezeichnet

23.06.2025

geprüft

Maßstab

1 : 1 000

Bebauungsplan "PV Freiflächenanlage
Hinter dem Weiher"

Umweltbericht / Grünordnungsplan

Aufgestellt:

Verfasst:

23063 Bestandsplan.vwx

0815